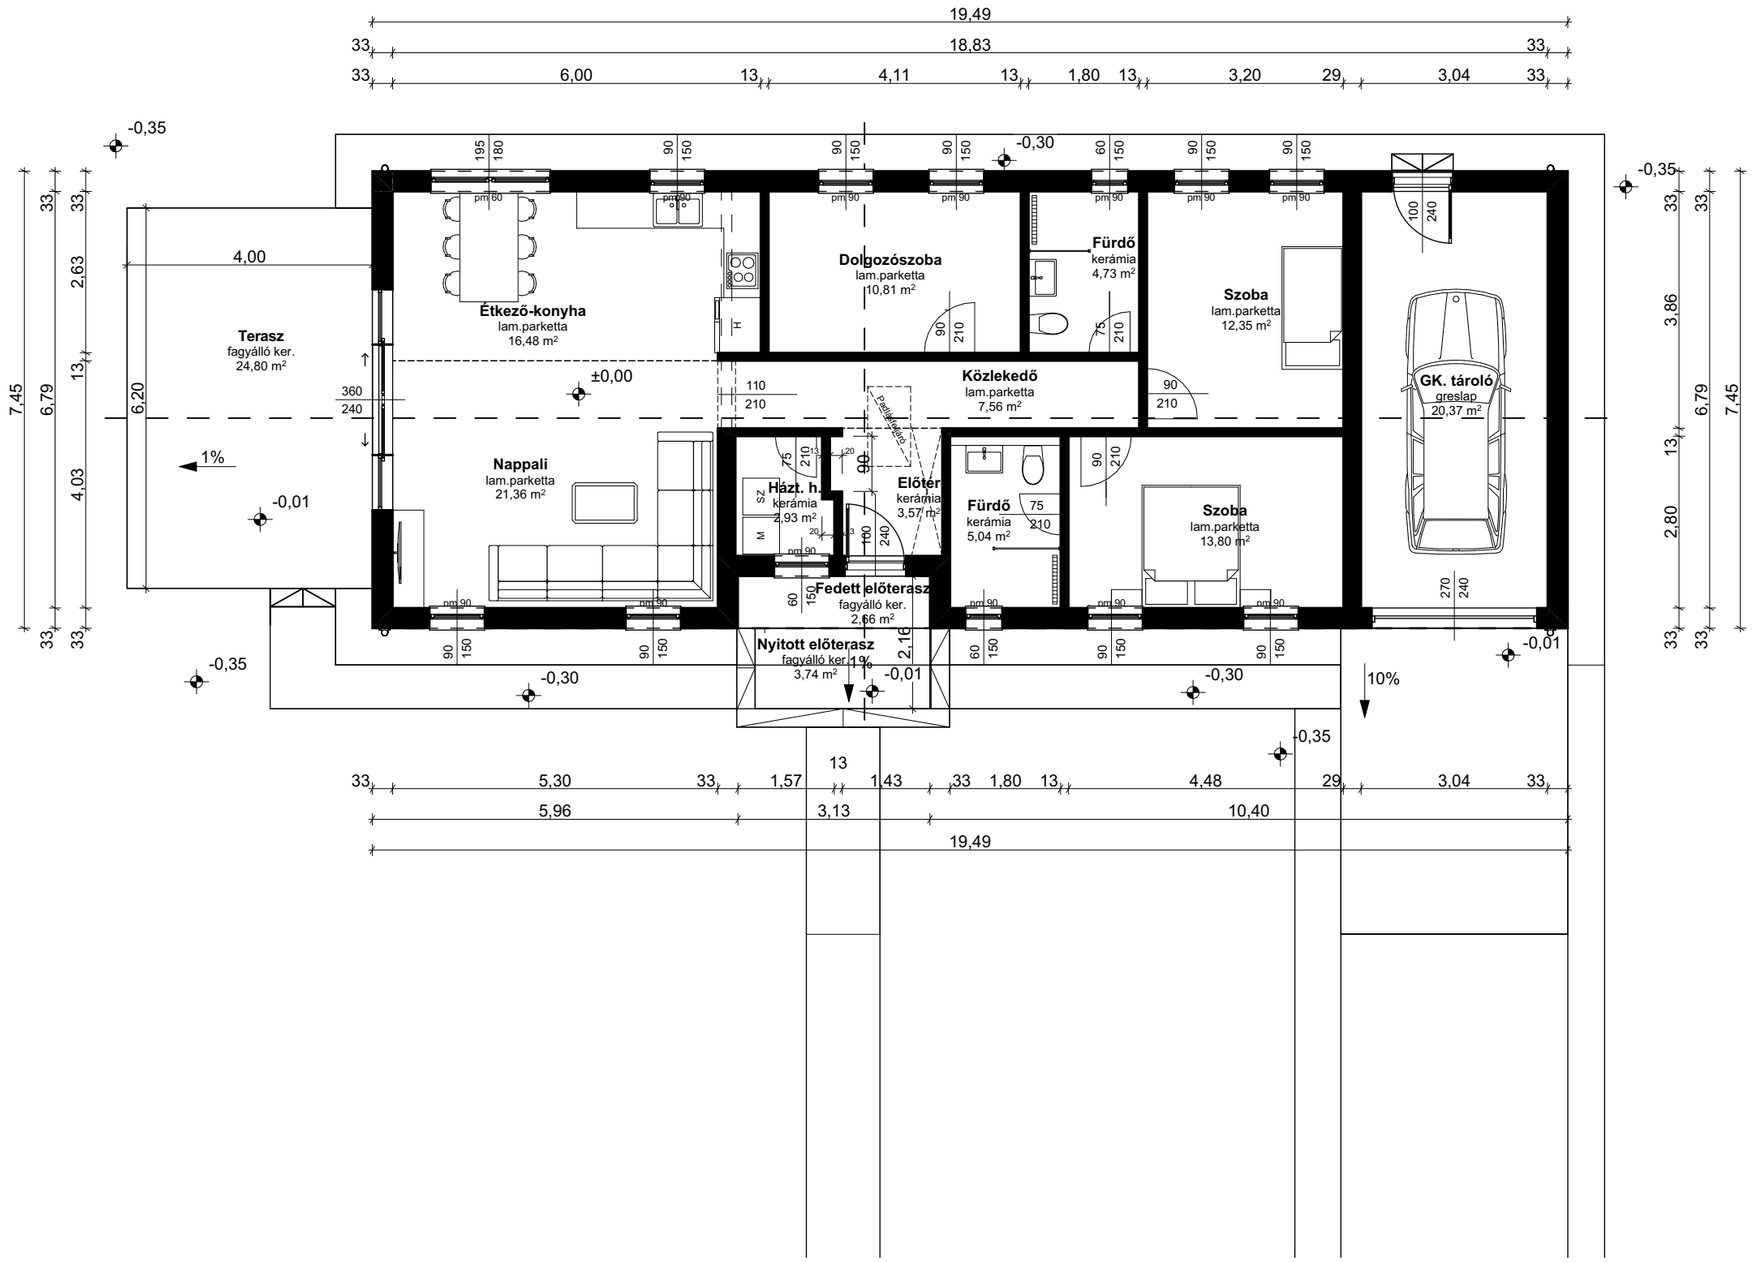
19,49
33
18,83
33
33
6,00
13
4,11
13
1,80
13
3,20
29
3,04
33
-0,35
-0,30
-0,35
4,00
Terasz
fagyálló ker.
24,80 m²
Étkező-konyha
lam.parketta
16,48 m²
Dolgozószoba
lam.parketta
10,81 m²
Fürdő
kerámia
4,73 m²
Szoba
lam.parketta
12,35 m²
GK. tároló
greslap
20,37 m²
±0,00
Közlekedő
lam.parketta
7,56 m²
Nappali
lam.parketta
21,36 m²
Ház. h.
kerámia
2,93 m²
Előtér
kerámia
3,57 m²
Fürdő
kerámia
5,04 m²
Szoba
lam.parketta
13,80 m²
Fedett előterasz
fagyálló ker.
2,66 m²
Nyitott előterasz
fagyálló ker.1%
3,74 m²
1%
-0,01
-0,01
-0,01
-0,35
-0,30
-0,30
-0,35
10%
7,45
6,79
13
2,63
33
33
6,20
4,03
3,86
2,80
2,16
5,30
1,57
1,43
1,80
4,48
3,04
5,96
3,13
10,40
19,49